


浜中町空き家バンク 物件情報（登録番号10）

登録対象	建物と宅地	
所在地	浜中町霧多布東2条1丁目91番地	
概要	建築時期	平成元年6月
	構造	木造2階建
	敷地面積	158.92㎡（48坪）
	延床面積	127.52㎡（39坪）
	間取り	5LDK
	水道	上水道
	下水道	下水道
	ガス	プロパン
	風呂	灯油
	トイレ	水洗／洋式
	附帯設備	
	駐車場	有（1台）
	庭	無
	倉庫	有
その他		
利用状況	令和9年5月頃まで使用予定	
補修の要否	小規模補修が必要	
補修の費用負担	入居者負担	
所有者の意向	<input type="checkbox"/> 賃貸希望	希望賃料 円
	<input checked="" type="checkbox"/> 売却希望	希望価格 100万円
特記事項	利用期間中においても内見対応可能	


各階平面図




家屋番号	28-2	建 物 図 面
建物の所在	厚岸郡浜中町大字霧多布村3の通28番地2- <small>東2条5丁目9番地</small>	

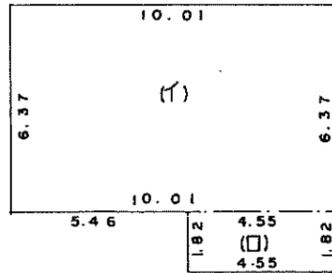


一階
求積
(イ) $6.37 \times 10.01 = 63.7637$
(ロ) $1.82 \times 4.55 = 8.2810$
計 72.0447
床面積 72.04 m^2

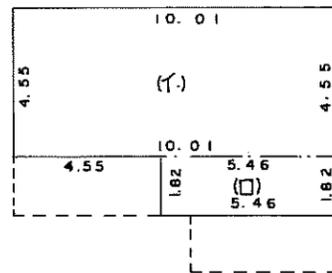

二階
求積
(イ) $4.55 \times 10.01 = 45.5455$
(ロ) $1.82 \times 5.46 = 9.9372$
計 55.4827
床面積 55.48 m^2

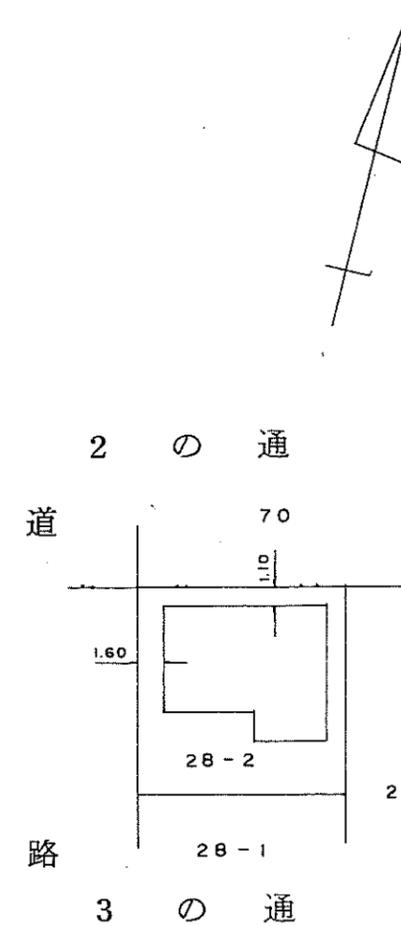



作製者	平成 25年 9月25日作製	縮尺 1/250	 (釧路土地家屋調査士会用紙)	申請人	縮尺 1/500
	土地家屋調査士 西 勝 道				

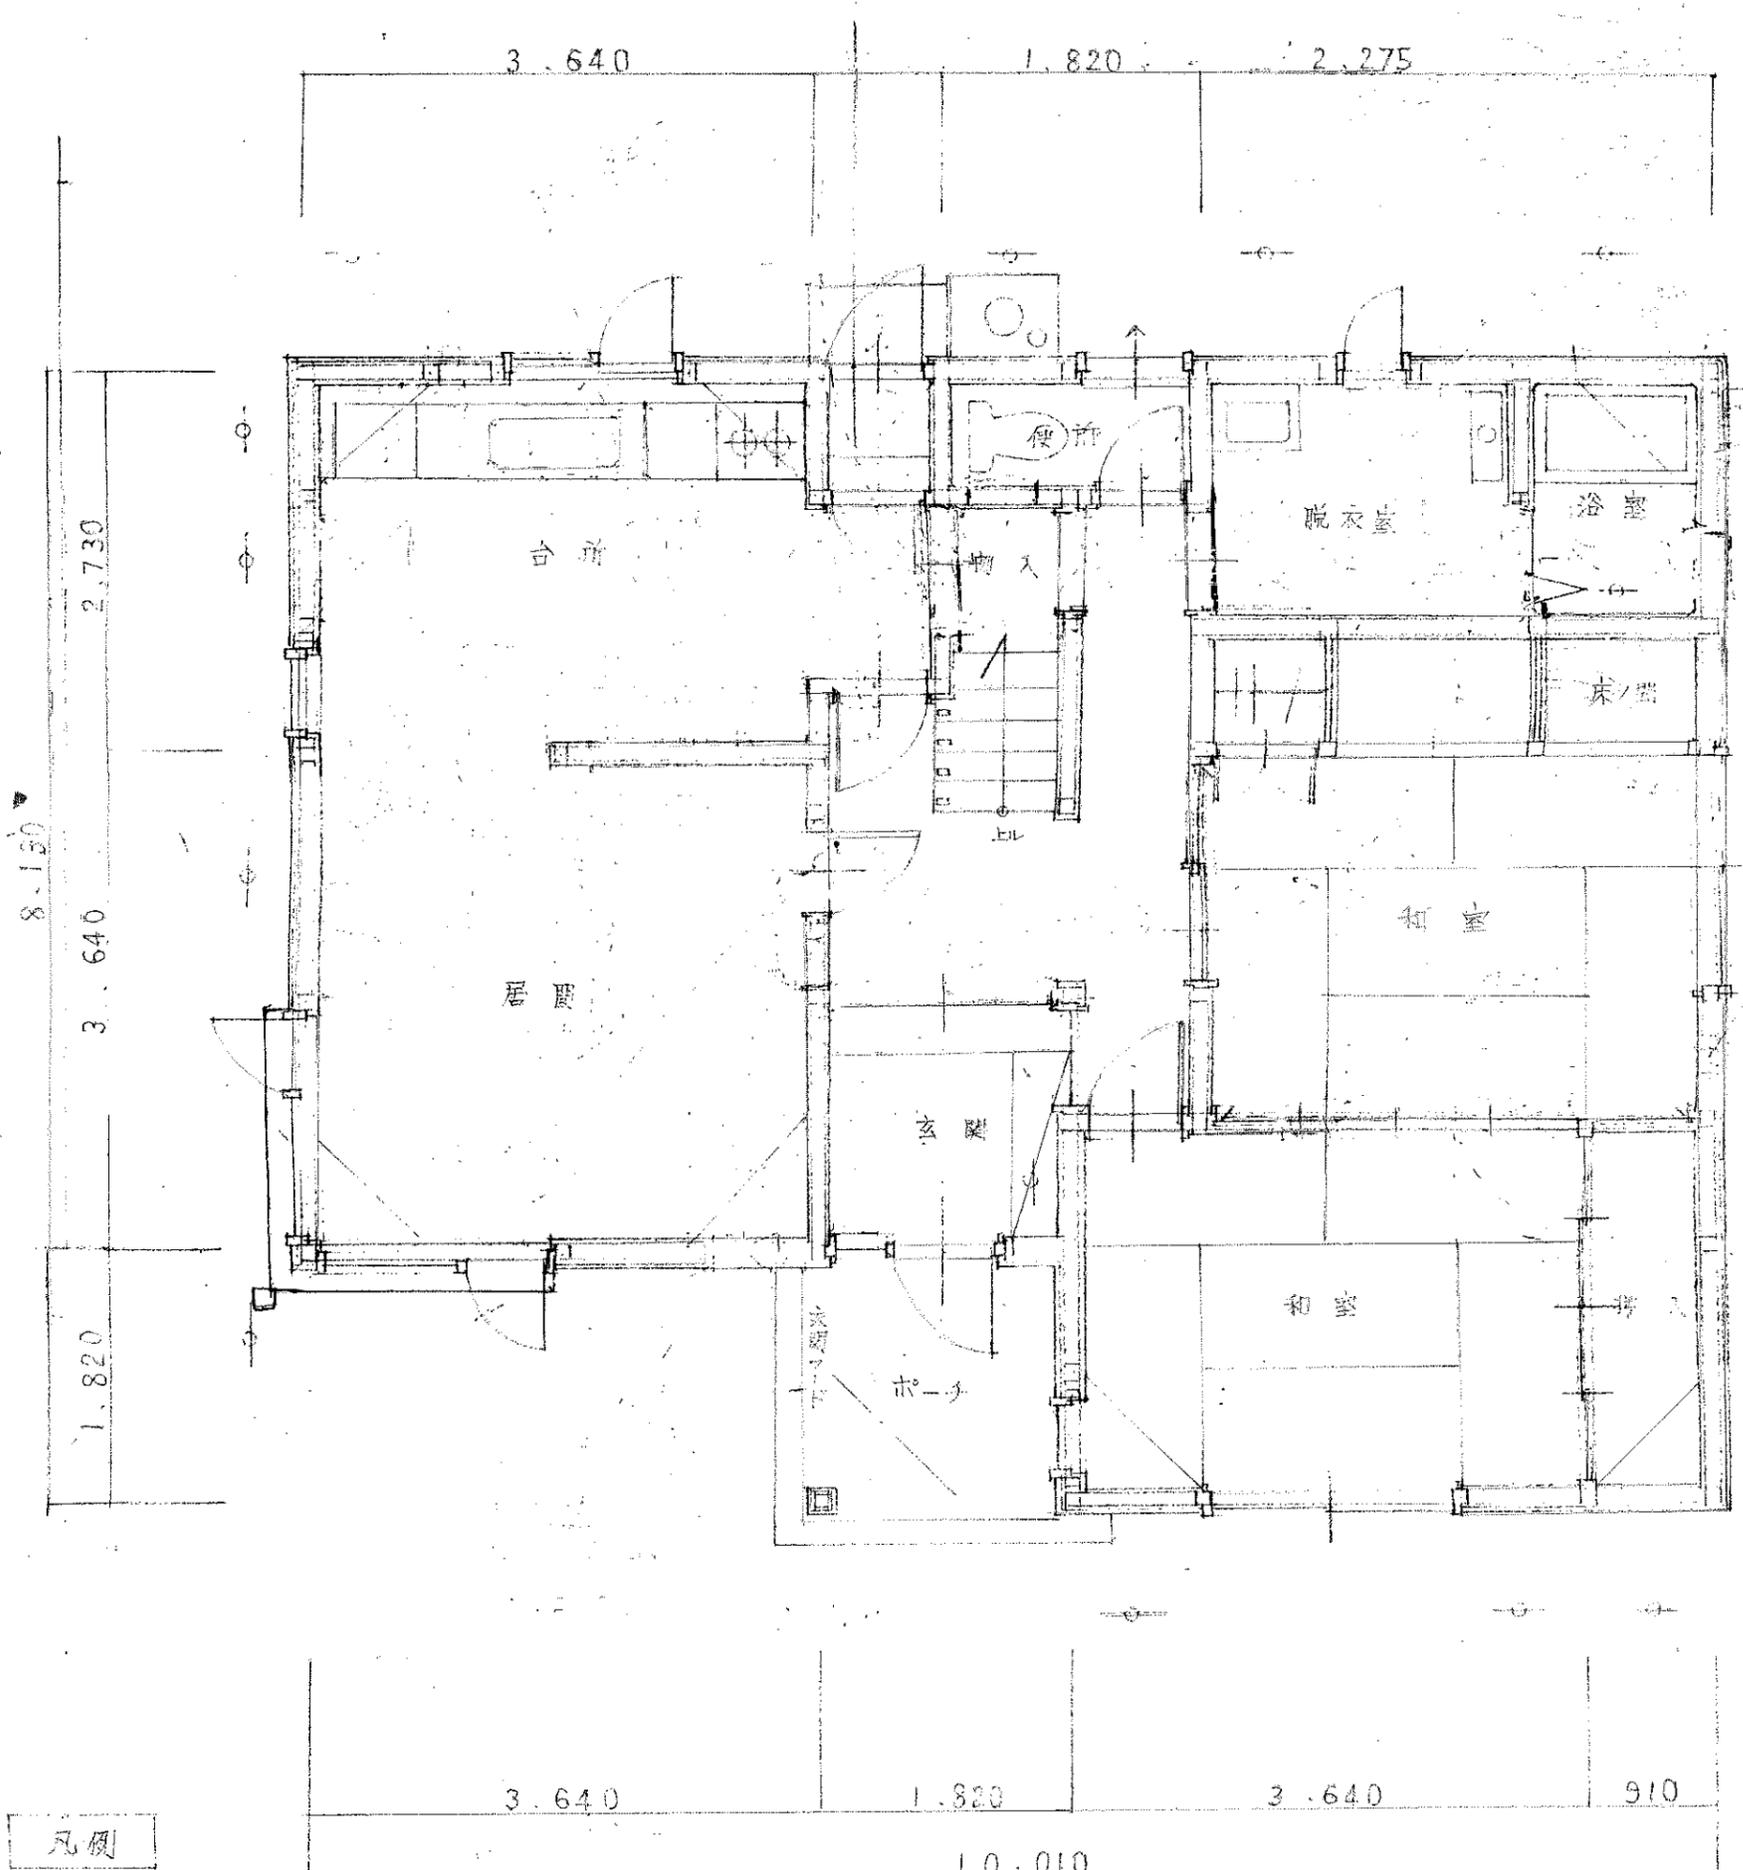

- 凡例
- 柱 105×105
 - 火XT 90×90
 - 窓カド 45×90
 - ✦ 換カド 30×90
 - ▨ レジスター 150×200
 - ▩ レジスター 換気扇

一階 平面図

工事名	図名	縮尺
新築工事	平面図	1:50

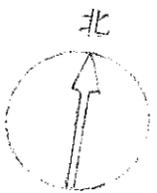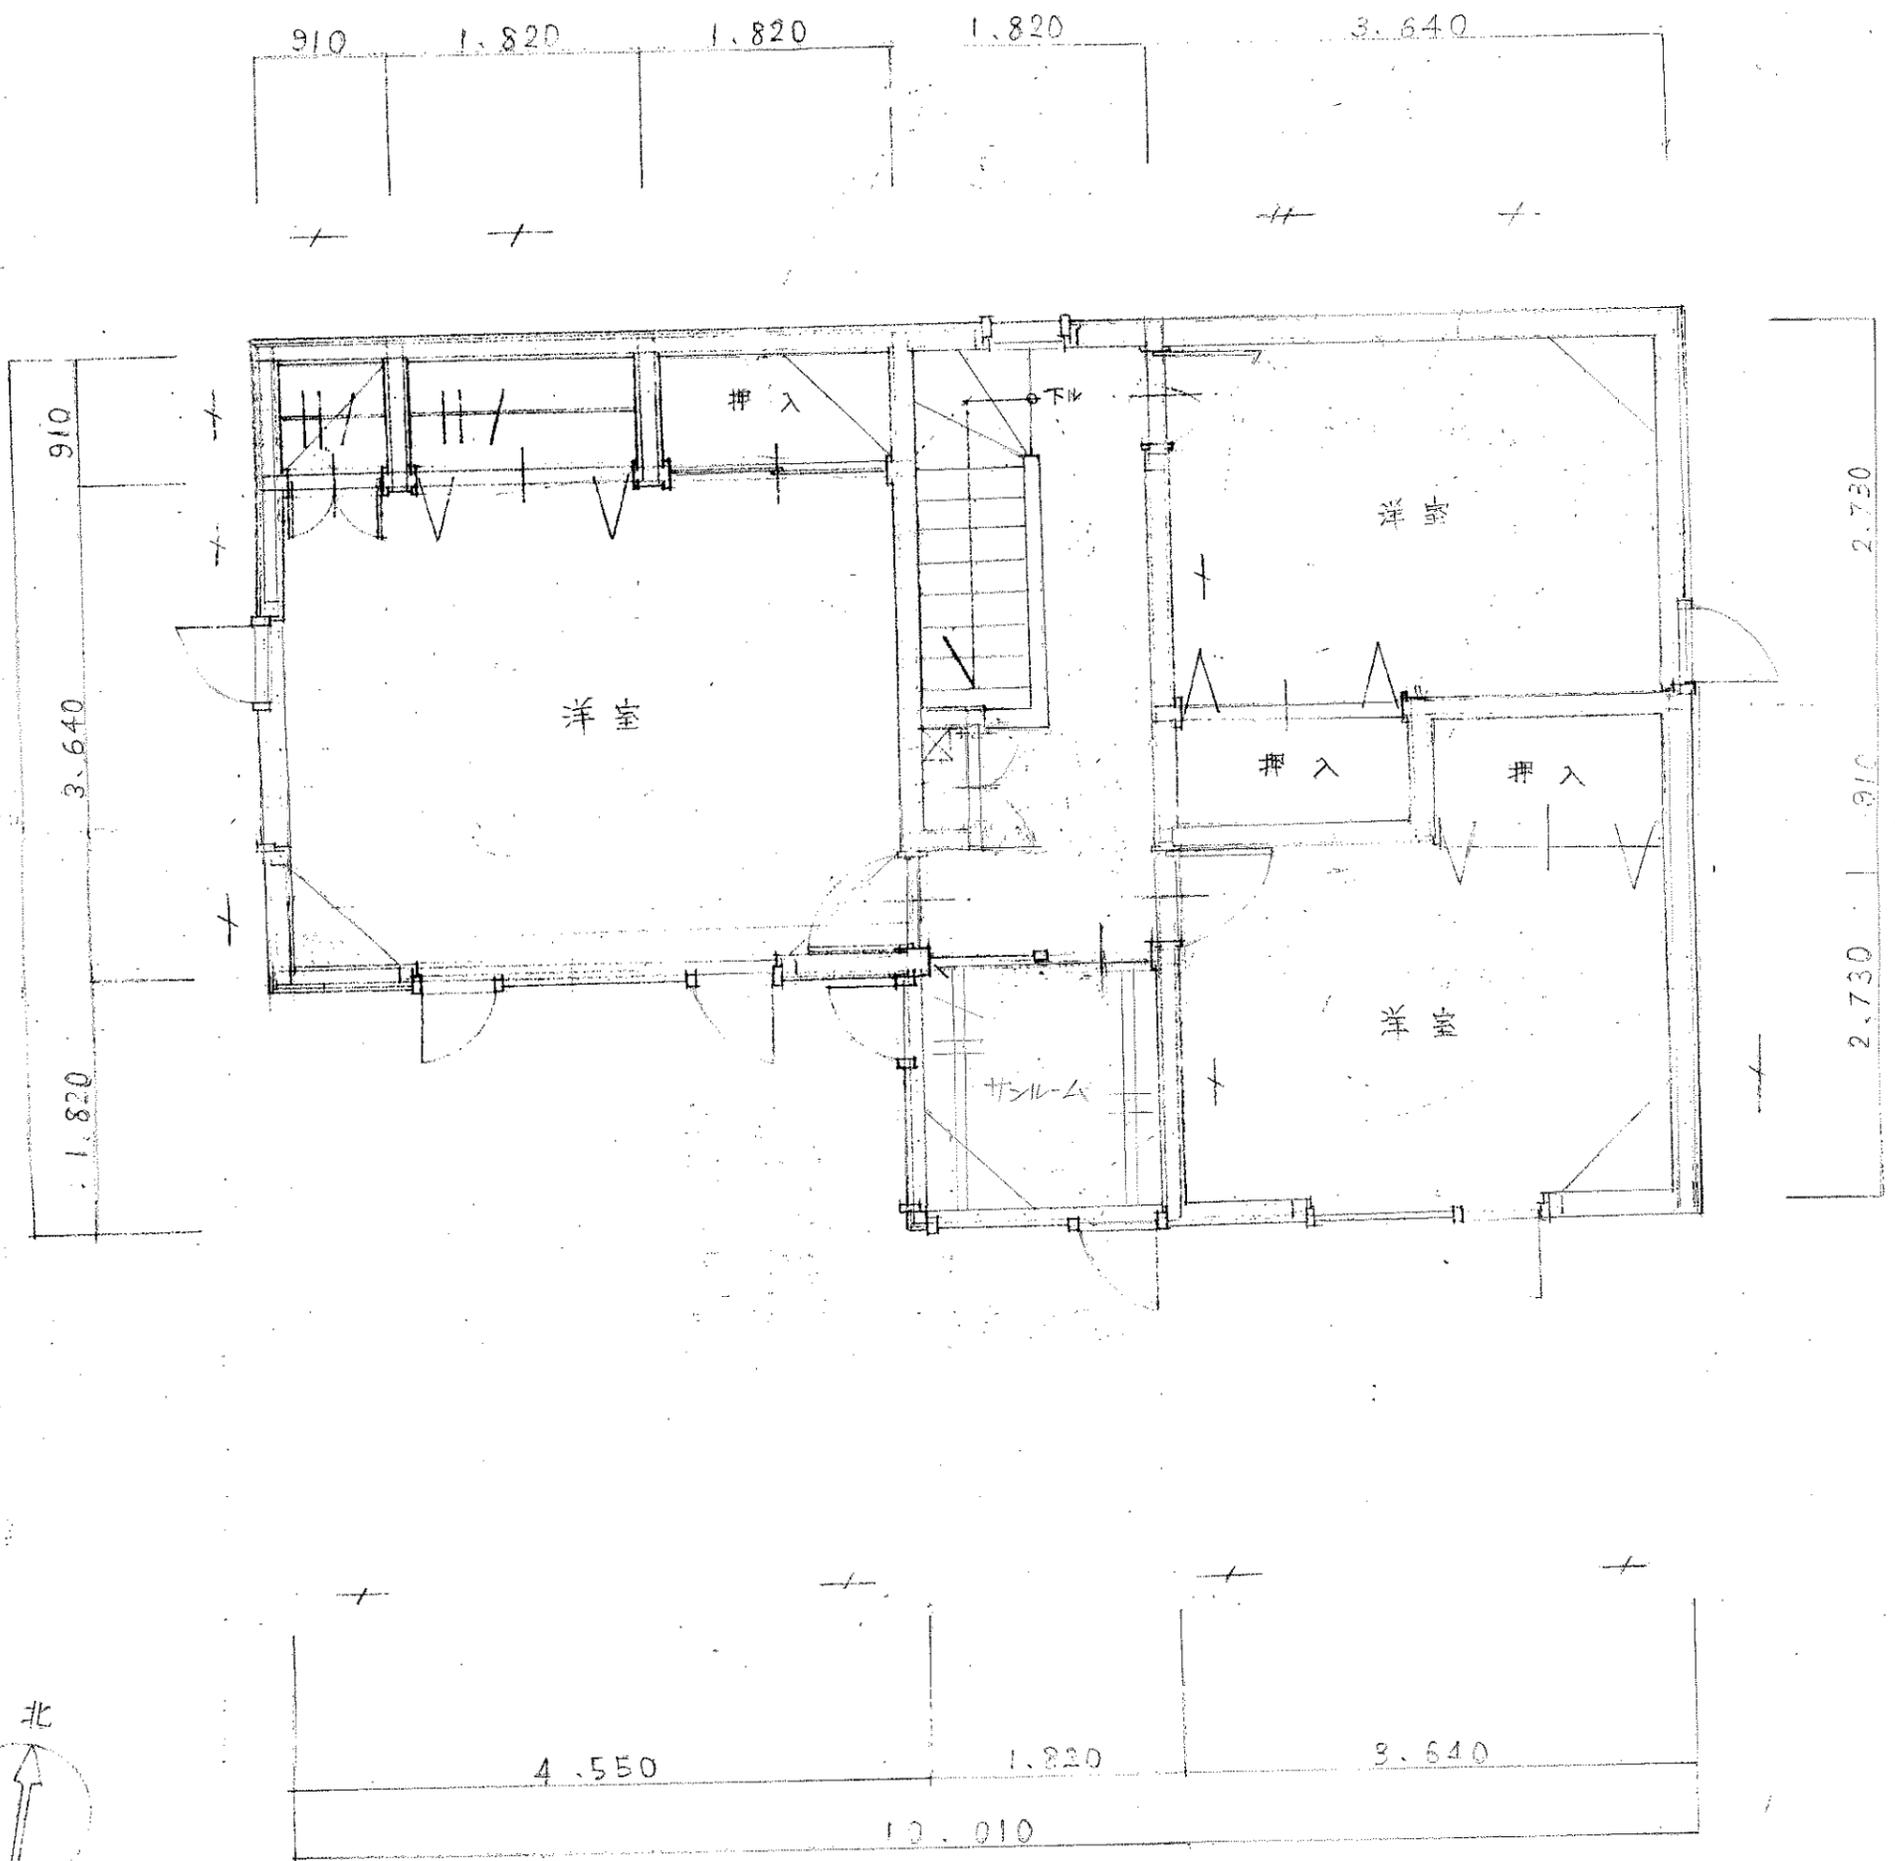

二階 平面図

55,4827 M²

延べ 127,5274 M²

0.447 M²

丸善興業株式会社	管理建築士	1級登録39927	検図	設計	製図	図番